


AUSSTELLERPLAN

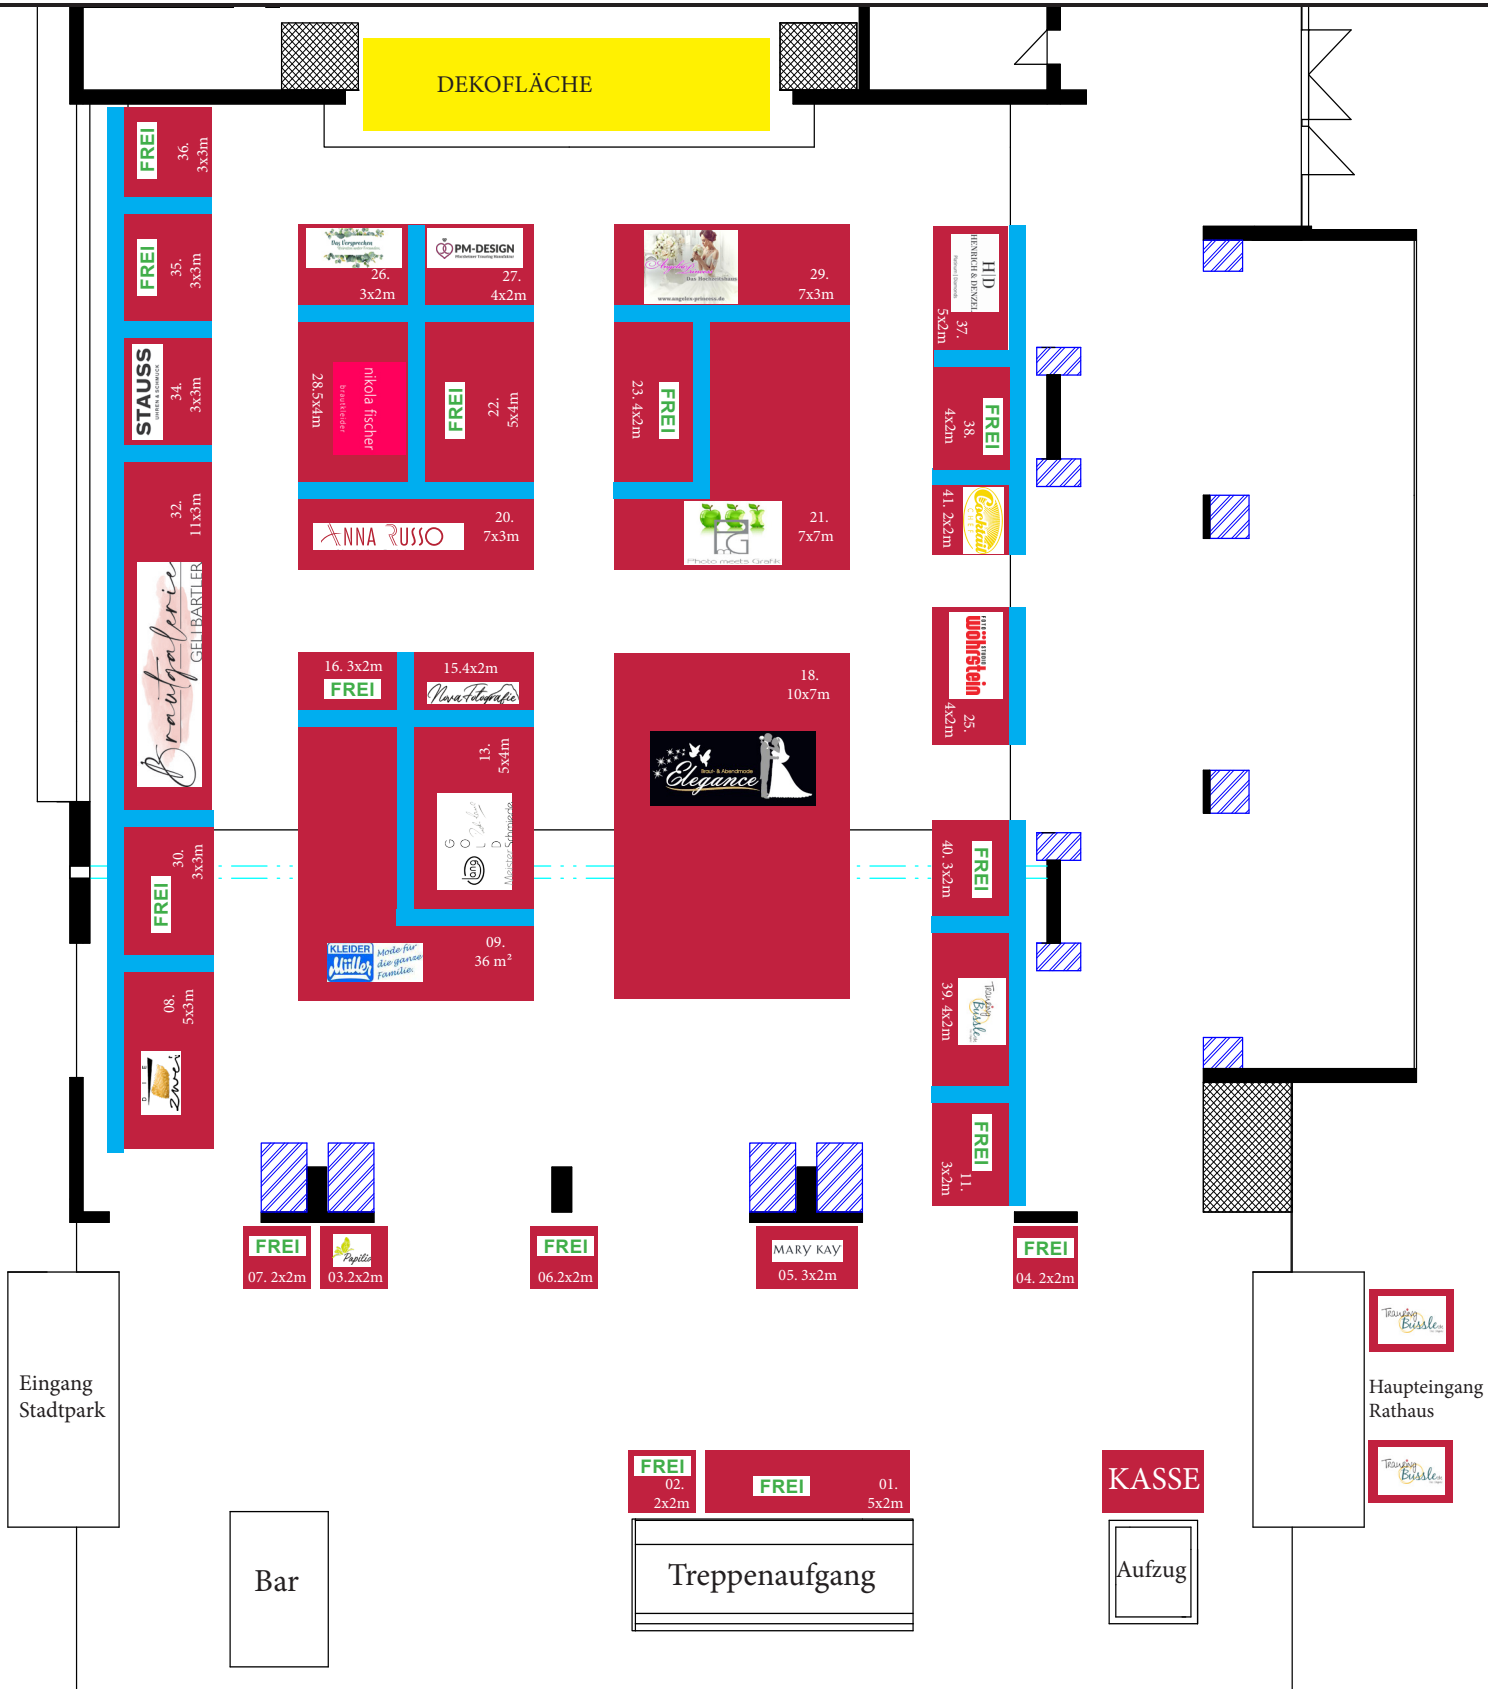

Parkpositionen der Trennwände

Ausstellerfläche

Nicht nutzbare Fläche

Octanorm Messewand weiß